

<凡 例> ※赤字：変更追加事項

収納場所 置き家具

※寸法は目安になります。ご了承ください。



ご参考：ヌック

■ IKEA
TROFAST
トロファスト

■トイレ

④ トイレ収納 (オリジナル造作収納)


- ・トイレトーパー
- ・掃除用具など

■WICL

⑤ 【変更】 枕棚+ステンパイプX2本 (H2000,1900,900)

⑥ 【変更】 枕棚+ステンパイプX1本 (H2000,1900)

- ・洋服
- ・バッグ
- ・小物など

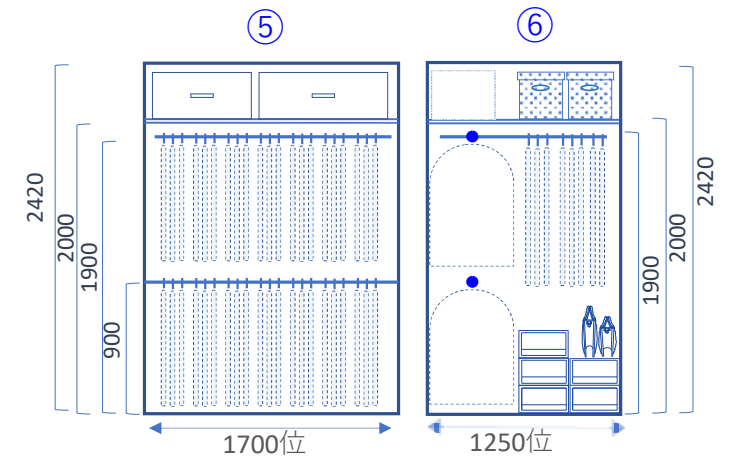


■SCL

② 【変更】 可動棚D400X4枚

③ 【変更】 可動棚D400X4枚

パイプX1本(土間+1000)

- ・傘・レインコート・部活動用品・レジャー用品など

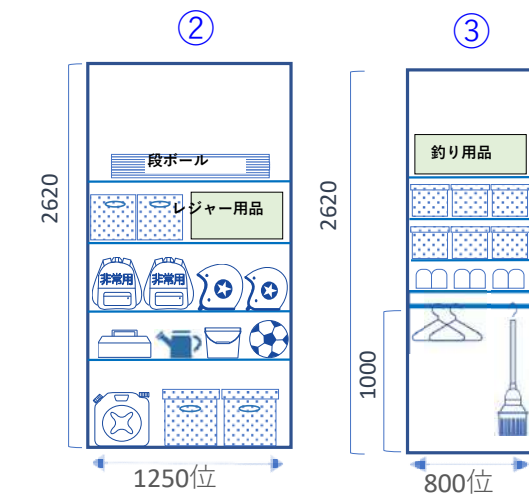

■シート1

■玄関

① 【追加】 玄関収納(W1200/下台のみ)

※扉の開き方ご確認ください。

★要コンセント

- ・水槽(W450×D400)
- ・靴・シューケア用品

①イメージ例



コの字布団用物干し

工事名	A 様 邸 新 築 工 事	管理 者	設計 者	担 当 者	図 面 名	図 面 No.
備考二級建築士 大阪府知事登録 第22817号 宮田 清充	ArcPlanCoLtd アークプラン 株式会社				I階 平面詳細図	4
二級建築士事務所 熊本県知事登録 第5348号	熊本県上益城郡益城町大字惣領1080-4 TEL 096 205 4240 FAX 096 204-0500	日 付	日 付	日 付	縮 尺	1/50

■洗面

⑧造作洗面台

(ミラーキャビネット/W1200)

- ・ハブラシ・歯磨き粉
- ・スキンケア用品・ヘアケア用品など

■脱衣室

⑨カウンター(H900)

【追加】上部：可動棚D300X2枚

- ・タオル・下着
- ・ランドリー用品など

■ランドリールーム


⑩【追加】アームハング棚D300X1枚

⑪カウンター(H900)

⑫【変更】物干金物(W1500)X2本

※壁から30cm以上離して設置がおすすめです。

- ・タオル・下着・パジャマ
- ・ストック用品・ランドリー用品など

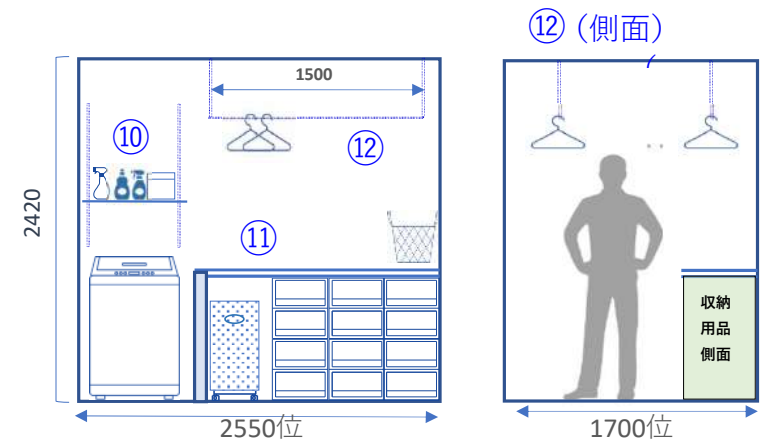

■LD

①【追加】可動棚D400X3枚

★要コンセント：掃除機用

- ・掃除用品・ストック用品など

②【追加】WOODONE TVボード(二の字)

- ・置き型TV
- ・ゲーム用品など

③【追加】カウンター

★要コンセント

- ・水槽(W600×D300)など




■キッチン

⑥カップボード(下台のみ)

【追加】上部：固定棚X2枚(W1800位)

- ・食器・調理家電・調理道具・食品
- ・グラス類・カトラリー・製菓用品
- ・レシピ本・タッパーウェアなど

⑦【取止め】カウンター 【変更】冷蔵庫の位置

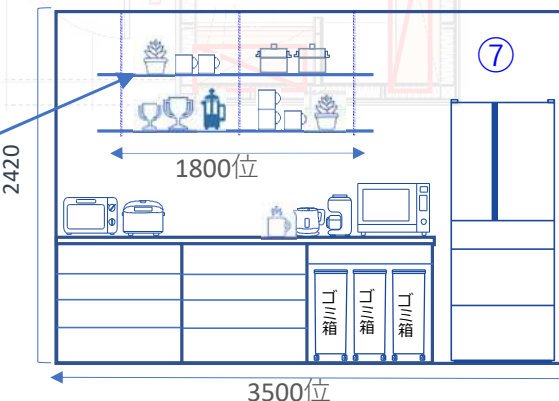

■シート2


■パントリー

④【追加】可動棚D450X2枚

⑤【追加】可動棚D450X4枚

★要コンセント：冷凍庫

- ・調理家電・調理道具・食品ストック
- ・お米・キッチンストック用品など

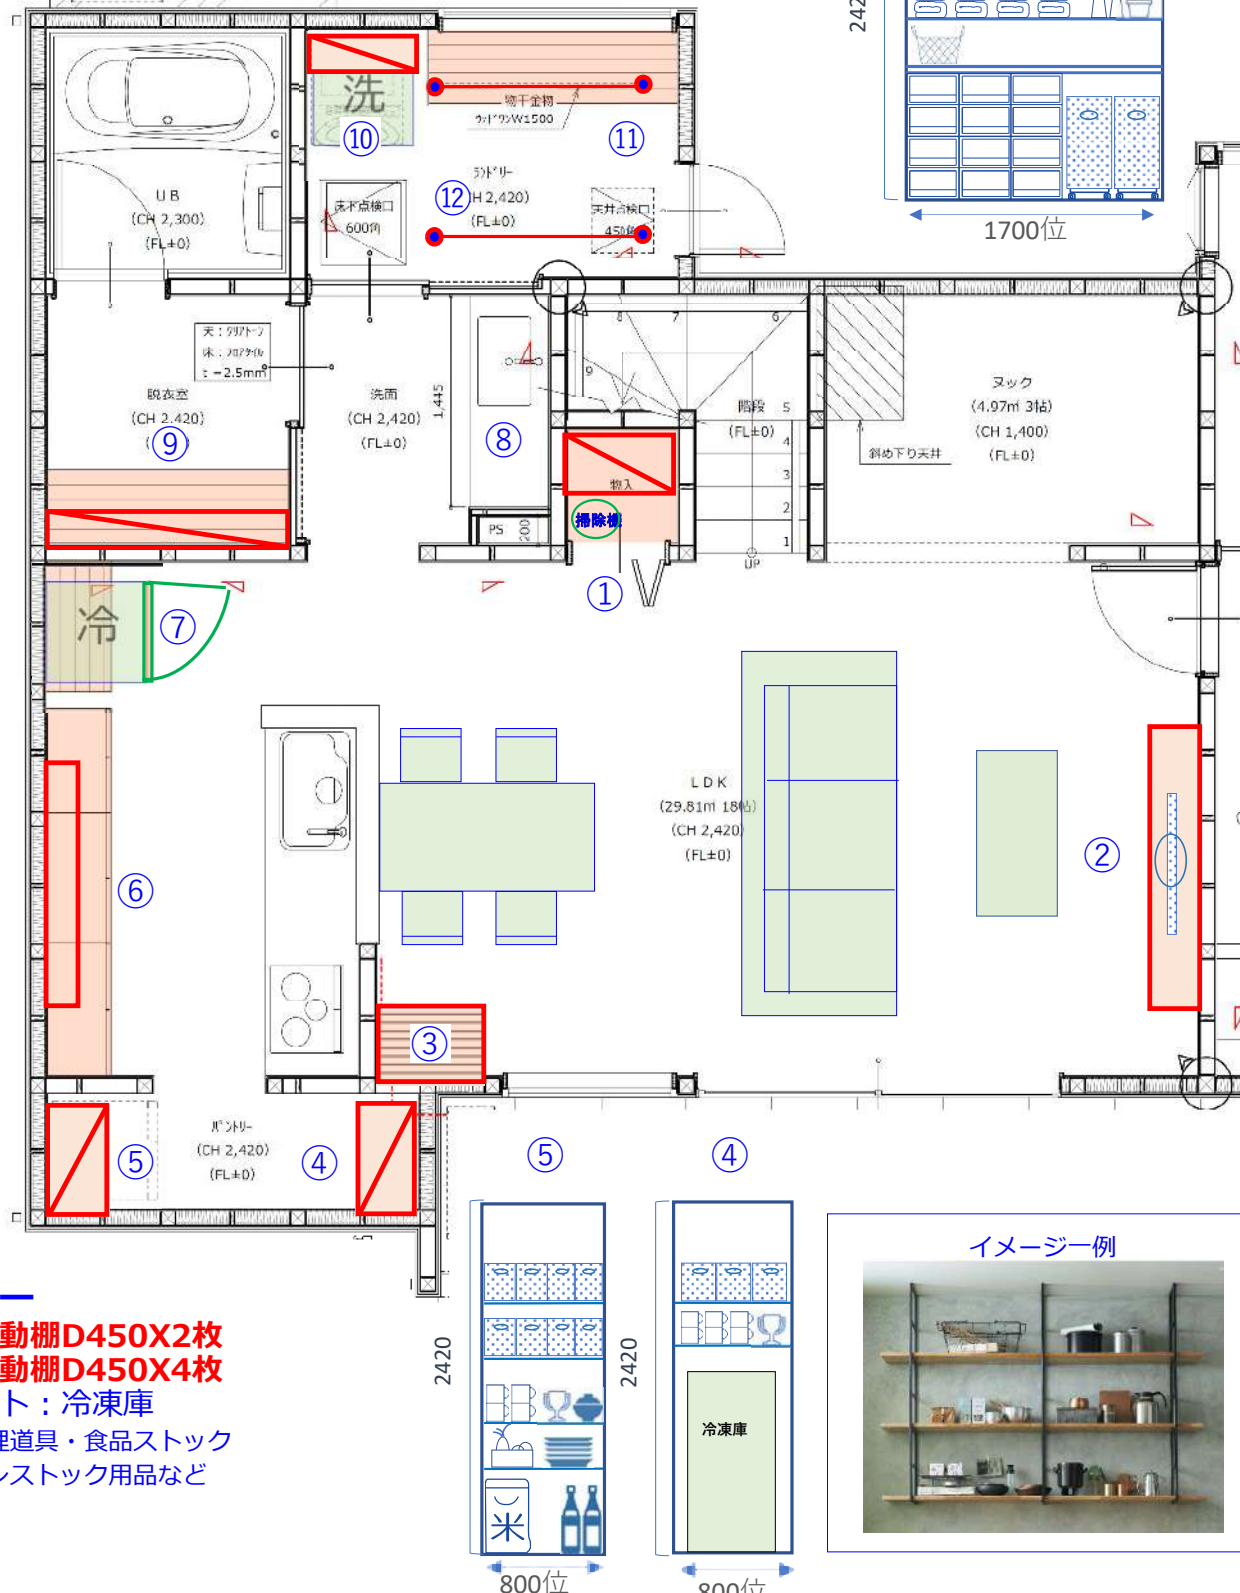

工事名	A 様 邸 新 築 工 事	管理者	設計者	担当者	図面名	図面No.
備考二級建築士 大阪府知事登録 第22817号 宮田 清充	ArcPlanCoLtd アークプラン 株式会社	日付	日付	日付	1階 平面詳細図	4
二級建築士事務所 熊本県知事登録 第5348号	熊本県上益城郡益城町大字惣領1080-4 TEL 096-285-4248 FAX 096-284-8588				縮尺 1/50	

■トイレ

⑦【追加】固定棚X1枚

- ・トイレトーパー
- ・衛生用品
- ・掃除用具など

⑦ イメージ



■洋室1


⑤【変更】枕棚+ステンパイプ (H1800,1700)

※扉なしに変更

⑥【追加】ニッチ(W400,H600)


※スイッチ位置などと合わせて設置位置ご検討ください。

- ・洋服・小物
- ・カバンなど

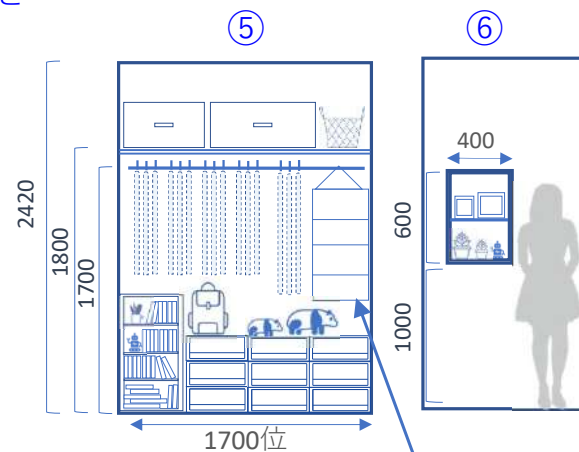

ご参考：

- IKEA
- SKUBB
- スクップ

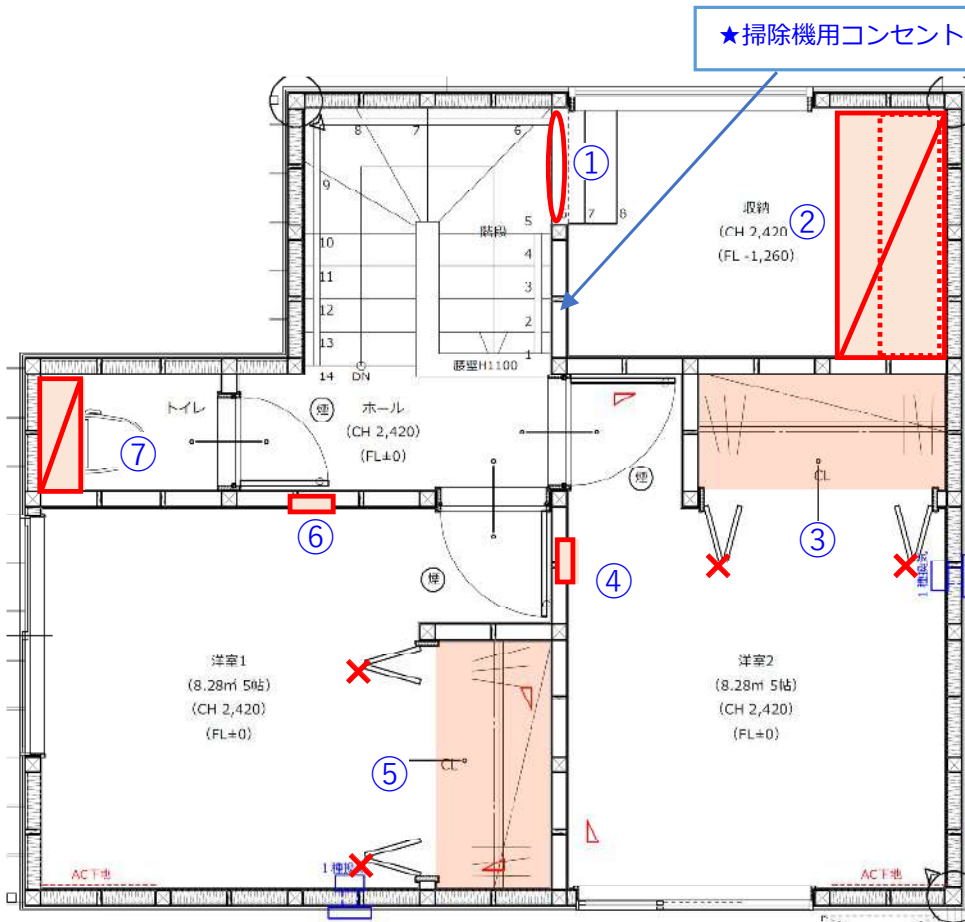

■収納

①【追加】ロールスクリーン


②【追加】枕棚+中棚

※高さご確認ください。

(H1800,850(仮))

★要コンセント：掃除機用

- ・来客用布団・季節外の布団
- ・五月人形・思い出の品

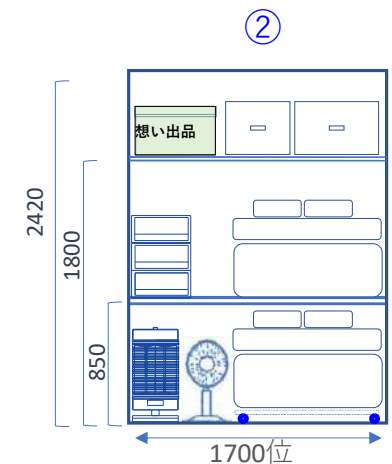

■洋室2


③【変更】枕棚+ステンパイプ (H1800,1700)

※扉なしに変更

④【追加】ニッチ(W400,H600)

※スイッチ位置などと合わせて設置位置ご検討ください。

- ・洋服・小物・カバンなど

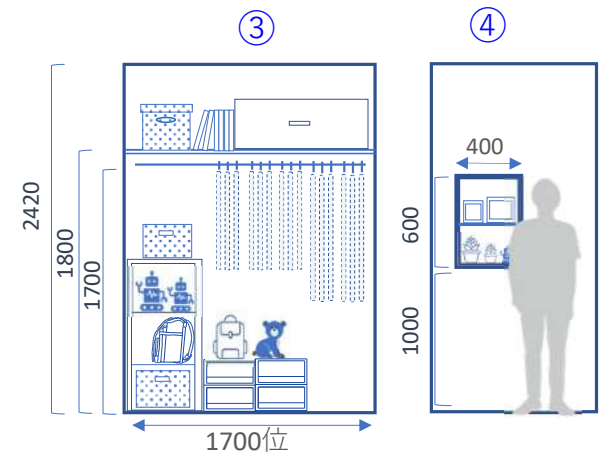

素敵なお住まいの完成が楽しみです。
ご入居される際には、是非このコンサルシートを
ご参考にされつつ、各場所へ物を収納なさって下
さい。長年、暮らしていくうちに物はどんどん増
えていきます。生活スタイルの変化に合わせて物
の見直しをされることをお勧めいたします。

季節外布団の収納一例



■ソルブSolve 掛け布団収納

ご参考：

■山崎実業

伸縮収納力アップ
2段ハンガースマート
(560~960*55*1000)

※お子様の手が届く高さに
パイプを設置できるので
おすすめです。



工事名	A 様 邸 新 築 工 事	ArcPlan Co Ltd アークプラン 株式会社	管理者	設計者	担当者	図面名	2階 平面詳細図	図面No.	5
備考	二級建築士 大阪府知事登録 第22817号 宮田 清充 二級建築士事務所 熊本県知事登録 第5348号	熊本県上益城郡益城町大字惣領1080-4 TEL 096-285-4248 FAX 096-284-8588	日付	日付	日付	縮尺	1/50		

整理収納の基本

The basic of keeping items tidy and in order


STEP 1

整理の基本 まずは、手放しましょう

何年か経てば物はだんだんと溜まっていきます。
家の中が片付かないのは、物がたくさんあるからです。
思い切って手放しましょう。
整理の最中、いつか使うかもしれないから、
もしかしたら必要になるかも・・・
という気持ちでいろんな物を所有していませんか？

ずっと先の事を考えるより、今を大切にして下さい。
何年も取って置いていても、
結局捨てることになる物は多いはずですよ。
要らない物を新居に持って行き、
それらの物を取っておくスペースの方が
もったいないと思いませんか？

ちょっと時間がかかるかもしれませんが、
手放すという課題をクリアするようにしましょう。
手放す方法は処分だけではなくありません。
バザー、差し上げる、リサイクルなど、
使っていただけるなら手放しやすくなります。

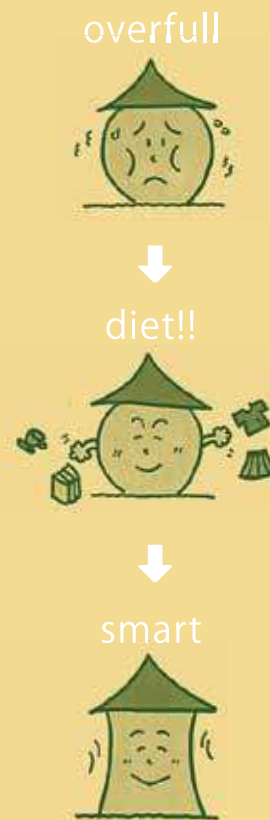

STEP 2

家の物を把握し 図面上で配置してみましょう

物の整理をしたら、我が家にはどんな物がどれだけあるか把握しましょう。

◎家族全員で使用する物

使う場所の近くに収納しましょう。

・ストック類=使用する場所に収納すると便利です。

・扇風機やクリスマスなどの季節物=使う場所の近くが良いでしょう。

・思い出の品=いつも使用する収納場所ではなく、上部や奥に収納しましょう。

◎各個人の物

主に寝室や子供部屋などのクローゼットの中に収納することになります。

クローゼットの中に今持っている物が入りきり、尚且つスペースが余るのが理想です。



整理の後は収納を考えましょう


新居の収納はとても大事です。

みなさんがやりがちなのが「とりあえず入れておこう」という事です。

仮置きをつもりが日々の生活に忙しく、ついずっと入れっぱなしになってしまいます。

どこに何を収納するのかを、コンサルティング時の図面で確認しておきましょう。

check the space

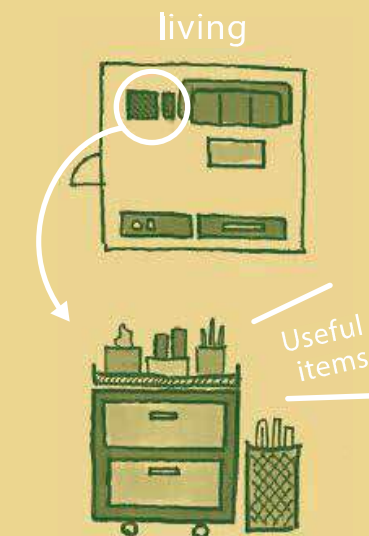

使いやすさを最優先に考えましょう

使いやすいとは、取り出しやすく、しまいやすいことです。

美しく見せたいと思うあまり、

出ている物をすべて戸棚の中に隠してしまう人がいます。

それでは、よく使う物は使いにくくなってしまいます。

よく使う物は、出し放しでもOKなのです。

出しておく際の置き方が問題なのです。

みんなが使う物セットなどは、見た目に美しいかごなどを

用いて出しておきましょう。

STEP 3

スッキリを持続するために 増やさないようにしましょう

捨てる量より買う量の方が多ければ、物はどんどん増えて片付きません。

ストレス解消で買い物をしても、物が増えて片付かなくなれば、

結局ストレスを感じてしまうでしょう。

お買い得だからといって買い溜めをしても、

消費期限内に消費できなければ、結局無駄になってしまいます。

お買い物に出かけて買おうかな・・・と思ったとき、

家の中の物を頭に浮かべ本当に要るかどうか今1度考えてください。

物が増えると片付かないということを、いつも心にとめて生活しましょう。



むやみにもらわないようにしましょう

無料でもらった物は、大事に扱わないものです。

一応もらっておこうとか、もらえる物なら何でももらおうとか、

そんな考えでは、家の中の物はどんどん増えていくばかりです。

「先着何名様プレゼント」「シールを集めて限定グッズをゲットしよう」などという

言葉に惑わされていませんか。本当に使う物だけをもらうようにしましょう。



借りられる物は借りましょう

客布団を持っている方に質問です。今までにその布団を何度使用しましたか。

ほとんど使わない客布団を持っても、場所を取るばかりです。

いつ来るかわからない人のために大きな収納場所を確保するより、

その場所を他の物のために有効に活用しましょう。

お客様が来るときだけレンタル布団屋さんで借りるようにしてはいかがですか。

「借りられる物は借りる」これが現代の生活にマッチした生活スタイルです。



収納コンサルやってみた

キャンペーン実施中!!

収納コンサルティングを受けた感想をInstagramに

投稿して頂くとご新居で大活躍!!

収納計画オリジナル『おさまるラベル』をプレゼント。

何度でも投稿OK! 投稿する度に違うシールがもらえます。

たくさん投稿して、家中の収納ラベルをゲットしよう!

これで片付くご新居になること間違いなし☆

皆様の投稿をお待ちしております!



使用イメージ



応募方法

1

収納計画のアカウント
@shuunou-keikakuをフォロー



2

本文中に**#収納コンサルティング**、**#収納コンサルやってみた**、のハッシュタグをつけて
収納コンサルティングの感想を投稿!



【注意事項】

・弊社で投稿を確認後、ダイレクトメッセージにてご連絡致します。・収納コンサルティングを受けられた方が対象です。・投稿内容が不適切と判断した場合には当選を取り消させて頂く場合がございます。・発送先は国内に限らせて頂きます。・お教えいただいた個人情報とは当企画以外では利用いたしません。・景品のオークションへの出品や転売は禁止させて頂きます。・不良品以外のお客様都合での景品の交換には応じられません。

第1弾は『パントリー編 その①』新しいラベルが続々登場するので楽しみに!

場所別 収納おすすめケース

★棚の奥行や入れるものに合わせたおすすめケースをご紹介★

1マス(1P) = 約78cm

キッチン

パントリーは奥行30cmの棚が使いやすい! D300棚に合わせたケースを紹介!

上の方には持ち手つきがおすすめ!



KEYUCA

アロツツ ダストボックス

42L サイズ開口時: W27・D43・H72.7
27L サイズ開口時: W22・D41・H60
15.2L サイズ開口時: W20.5・D38・H46
7.6L サイズ開口時: W18.5・D30・H37

おすすめ
ゴミ箱は
こちら!



不動技研

吊戸棚ボックス
スリムホワイト
(W18.5・D33.4・H22cm)

★W78cmの棚に4個入ります



KEYUCA

ハンドル付きストッカー
浅型
(W18・D29・H15 cm)

★W78cmの棚に4個入ります

組み合わせ次第でシンデレラフィットにも!



ダイソー・seria・キャン★ドウ

トリムバスケット
スリム・ワイド・ラージ
(W13 (スリム) / W16.5 (ワイド) /
W21.5 (ラージ)・D28.7・H11.5cm)

★W78cmの棚にスリム6個・ワイド4個・ラージ3個入ります



無印良品

やわらか
ポリエチレンケース
ハーフ・大
(W18・D25.5・H24 cm)

★W78cmの棚に4個入ります

洗面所

タオルやバスタオル、下着、パジャマなど収納するなら
棚の奥行は40cm~45cmあると安心!



Tower

ランドリーワゴン+
バスケットセット
セットサイズ
(W41・D30・H93.5 cm)

下着入れに

ネットで購入できます!



Sunware

収納ボックス 32L
(W35.4・D45.3・H24.3 cm)

★W78cmの棚に2個入ります

フィット!!



無印良品

やわらかポリエチレンケース大
(W25.5・D36・H24 cm)

★W78cmの棚に3個入ります



IKEA

SKUBB スクップ
(W31・D34・H33 cm)

★W78cmの棚に2個入ります



無印良品

ポリエステル麻
ソフトボックス
浅型ハーフ
(W13・D37・H12 cm)

★W78cmの棚に6個入ります



カインズ

インテリア
キャリコ S
(W22・D38.5・
H31 cm)

★W78cmの棚に3個入ります



RISU

スタック
システムケース
レギュラーL
(W28.3・D35.5・
H20.6 cm)

★W78cmの棚に2個入ります

リビング

書類や文具・小物など細かいものが集まる場所。
よく使うものはアクション少なく収納できることも
ポイント!


引出し1つや半透明のタイプもあります!



無印良品

ポリプロピレン小物収納ケース
ワイド小引出2個
(W37・D26・H9 cm)

★W78cmの棚に2個入ります

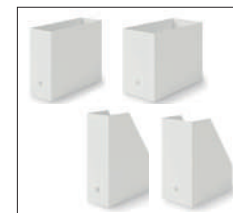

無印良品

ポリプロピレンファイルボックス
スタンダード・ワイド A4 用
縦型 (W10・15・D27.6・H31.8 cm)
横型 (W10・15・D32・H24 cm)

★W78cmの棚にスタンダード7個・ワイド5個入ります



色がカラフルでおしゃれ!

デルフォニックス/ビューロ

ファイルボックス横型・縦型
(横型 W10・D31.5・H26 cm)
(縦型 W10・D26・H35.5 cm)

クローゼット

WICなら奥行は55cmくらいまでの
ケースがおすすめ!
組み合わせタイプとタンスタイプをご紹介!



無印良品

PP クローゼットケース
(W44・D55・
H18・24・30 cm)
(W34・D44.5・
H18・24・30 cm)



Like-it ライクイット

クローゼット
システム引き出し
(W32・D52・H16.1・
21.5・31.8 cm)

タンスタイプはお部屋に置いてもきれい!

フィッツ+シリーズ (すべて奥行 41cm)

(W35・55・65・75)
3段 (H66)・4段 (H85)・5段 (H105)・7段 (H144)



〈実際に収納ケースを入れると…〉

ダイニング収納 (1P 扉つき) 1マス(1P) = 約78cm



無印良品

■やわらかポリエチレンケース・中
W25.5・D36・H16 @690x2=¥1,380

金額合計 ¥16,170 (税込み)

トータル W72cm (横向き)

無印良品

■やわらかポリエチレンケース・ハーフ・中
W18・D25.5・H16 @590x4=¥2,360

トータル W72cm

無印良品

■ポリプロピレンファイルボックス
スタンダードタイプ縦型
W10・D27.6・H31.8 @590x4=¥2,360

■ポリプロピレン 小物収納ケース

・ワイド 小 引出 2 個
W37・D26・H9 @1,490
・ワイド 小
W37・D26・H9 @1,290
・ワイド 中
W37・D26・H12 @1,390

トータル W77cm

無印良品

■ポリプロピレンファイルボックス
スタンダードタイプ縦型
W10・D27.6・H31.8 @590x4=¥2,360
■スタンダードタイプ 1/2
W10・D32・H12 @390x4=¥1,560

トータル W 約 70cm / ランドセル横置き W 約 40cm

無印良品

■ポリエステル麻 ソフトボックス L
W35・D35・H32 @990x2=¥1,980

トータル W70cm

【扉付きの場合 要注意!】扉の裏側はケースが出し入れしにくいので、使用頻度の低い保管するものをしまおうとよいです。引き出しタイプは扉が干渉しない場所に置きましょう。

こんな物を 収納


・書類 ・取扱説明書 ・本 ・雑誌 ・母子手帳 ・お薬手帳
・診察券 ・保険証 ・通帳 ・印鑑 ・文房具 ・爪切り ・体温計
・救急箱 ・サプリメント ・レターセット ・ご祝儀袋
・電池 ・雑貨 ・ガムテープ ・紐 ・コード類 ・ランドセル ・学用品
・筆記用具 ・教材 ・工作セット ・おもちゃ

ダイニング周りは物が集まりやすい場所です。

書類や文具・お子様の学用品などしま場所を作っておくとダイニングがスッキリ片付きます!

※ケースの情報は2025年6月時点

暮らしにフィットする収納を。

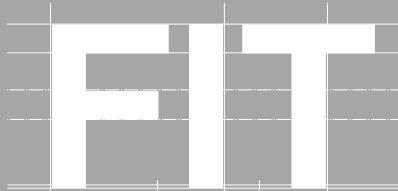

produced by Shuunou-Keikaku

“頑張らなくても片付く住まい”のヒミツは
収納の広さだけではなく場所と使いやすさが大切。

さまざまな生活用品の収納場所が、使う場所のそばにあり、しかも出し入れがしやすいこと。
それだけで片付けやすく、毎日奥様が頑張らなくてもキレイが続き、
家事時間がグッと短くなります。

収納コンサルティングにてご提案した家具の他にも、素敵な家具をたくさん取り揃えております。
片付けたい場所に適した収納があることで、
生活がずっと楽で快適になりますので、ぜひご検討ください。



TV ボード

FIT MARGIN

サイズ：トータル W2000 D354 H250
価格：合計 ¥191,400 (税込み)
※TV 下部収納のみの価格となります



デスク収納

FIT MARGIN

サイズ：W1801 D471 H197
価格：合計 ¥106,700 (税込み)
※デスクのみの価格になります



トイレ収納

FIT MARGIN

サイズ：W375 D150 H1750
価格：合計 ¥71,500 (税込み)



埋込収納

FIT MARGIN

サイズ：W750 D130 H1750
価格：合計 ¥71,500 (税込み)

他にも商品展開ございます。詳細は(株)収納計画まで。