


■脱衣室

- ⑦ WOODONE パイプ
- ⑧ 【追加】アームハング棚 D450×2枚 (W800位)
- ⑨ 【追加】室内物干し (W1500 H1900位)
- ⑩ 【変更】可動棚 D450×3枚 ※扉なし ※奥行半分埋める

- ・タオル、バスタオル
- ・バスマット、下着、パジャマ
- ・洗濯洗剤、洗濯ネット
- ・物干レグズ、洗濯カゴ
- ・シャンプー類ストック など

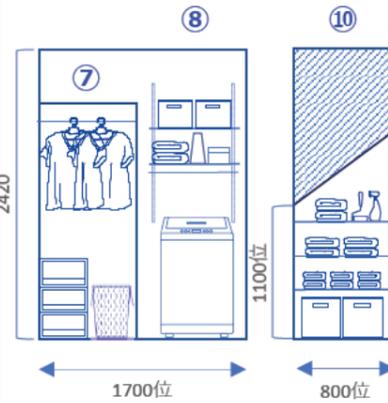

■洗面

- ⑥ 造作洗面台 ※タオル掛けご希望

- ・タオル
- ・歯ブラシ、歯磨き粉
- ・化粧品、メイク道具
- ・ヘアケア用品、ドライヤー
- ・ヘアブラシ、ヘアアイロン
- ・ヘアアクセサリ
- ・コンタクト用品
- ・シェーバー
- ・旅行用品 など

★掃除機用コンセント  
ご計画ください。

■WICL ※2階ページ参照




<凡 例> ※赤字：変更追加事項

■ 収納場所 ■ 置き家具

※寸法は目安になります。ご了承ください。

■トイレ

- ・トイレトーパー
- ・掃除用具、衛生用品 など

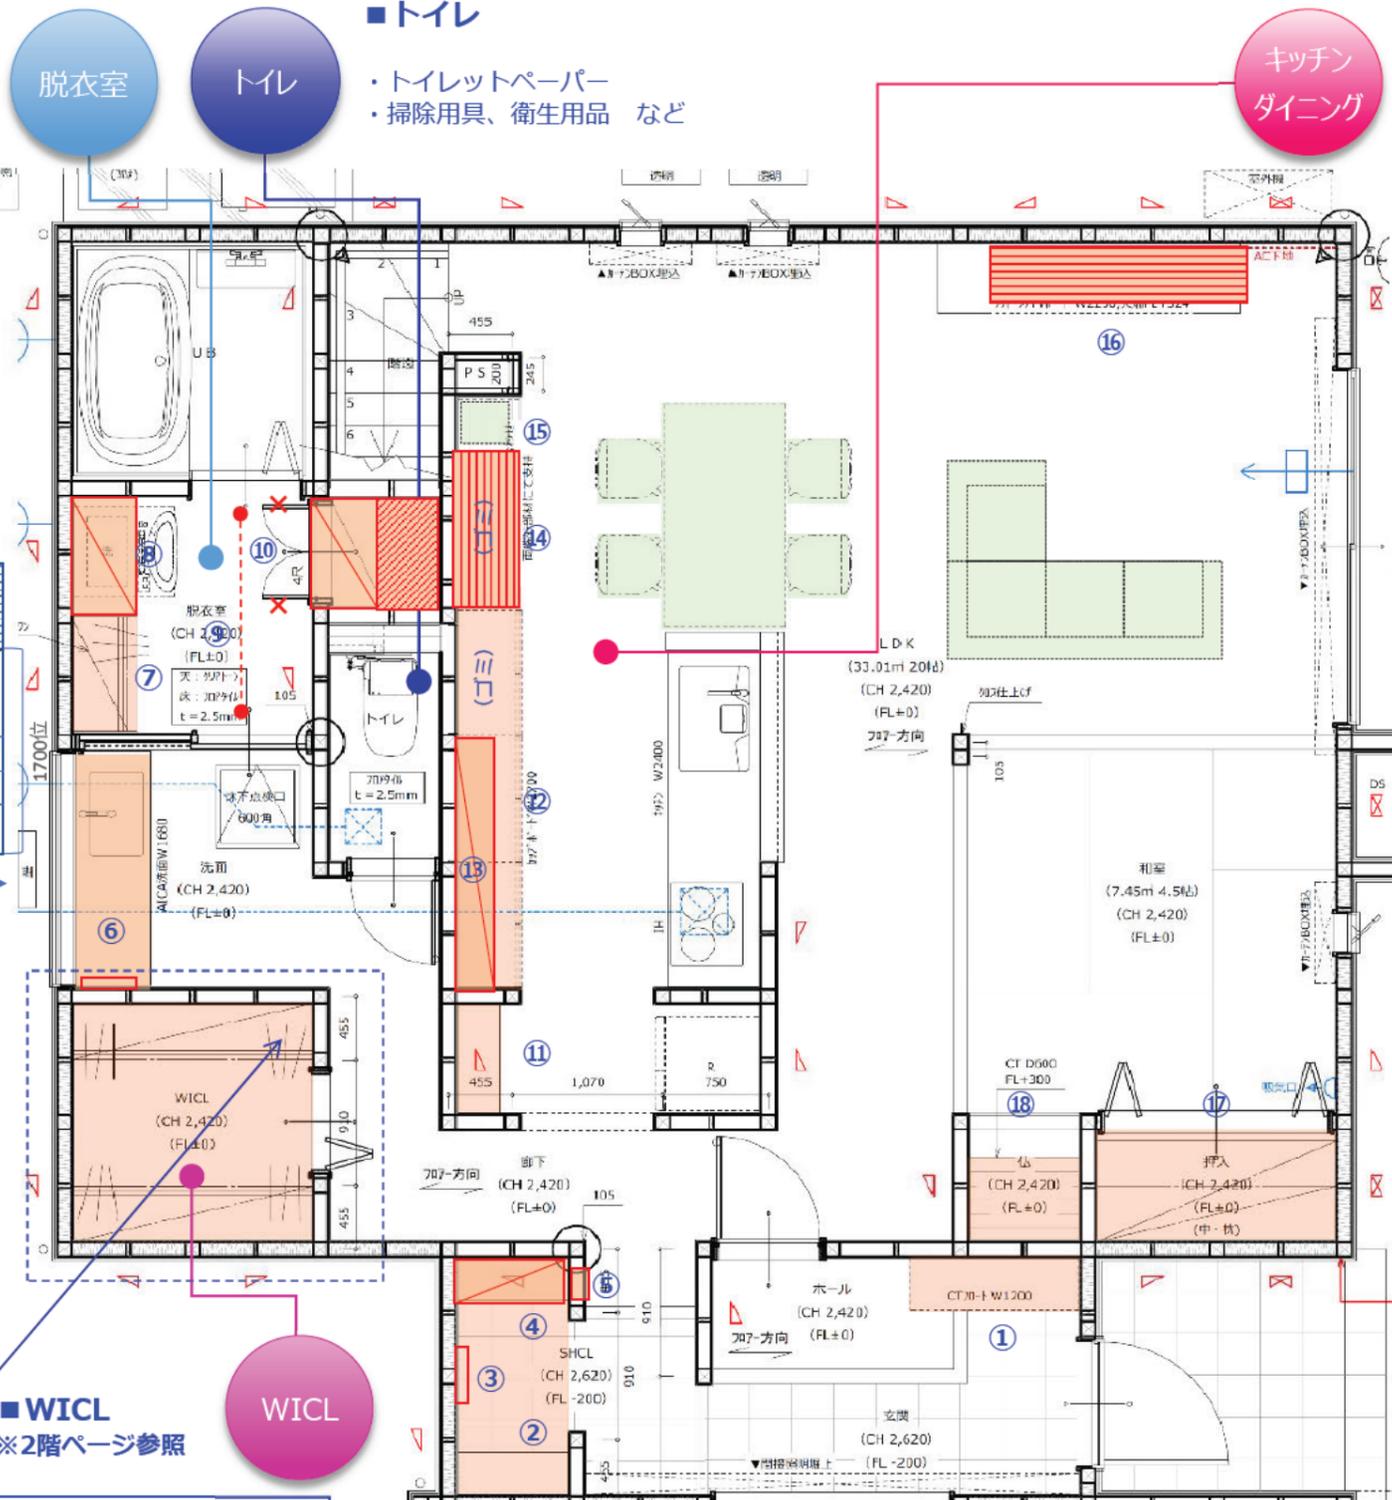

■ダイニング

- ・書類、郵便物、文房具
- ・薬箱、爪切り、体温計
- ・延長コード、充電器、電池
- ・取扱説明書、アルバム など

■キッチン

- ⑪ 可動棚 D300×4枚
- ⑫ カップボード (イメージ)
- ⑬ 【追加】 WOODONE 固定棚 2段
- ⑭ 【変更】カウンター D450 (H850位)
- ⑮ ウォーターサーバー置き場

- ・家電、食器、カトラリー
- ・調理器具、ラップ、ホイール
- ・ゴミ箱、ゴミ袋
- ・掃除用品
- ・キッチンペーパー
- ・保存容器
- ・お弁当グッズ
- ・食品ストック
- ・お米
- ・飲料ストック
- ・ホットプレート など

■SHCL

- ② 可動棚 D300×5枚
- ③ 【追加】傘用バー (H1000)
- ④ 【変更】アームハング棚 D300×4枚+パイプ (W800位)
- ⑤ 【追加】スリッパ収納


- ・ベビーカー
- ・外遊びのおもちゃ
- ・ヘルメット
- ・学用品
- ・傘、雨具
- ・ゴルフバッグ
- ・段ボール
- ・掃除道具
- ・防災用品
- ・スリッパ など



■リビング

- ⑯ 【変更】 WOODONE TVカウンター W1820



- ・TV (58インチ)
- ・リモコン類、ゲーム機 など

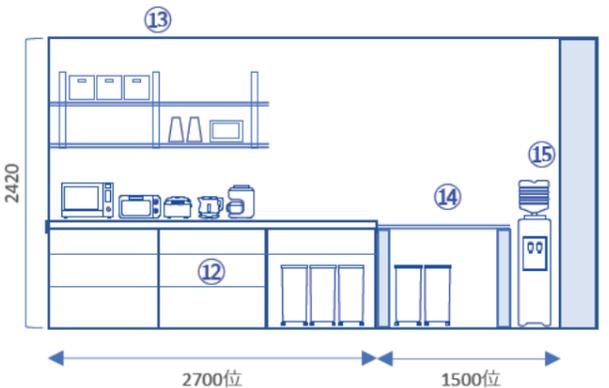

■和室 (FL+300)

- ⑰ 枕棚、中棚
- ⑱ カウンター


- ・来客用布団
- ・季節外の家電
- ・節句用品
- ・お子様のおもちゃ
- ・ジャングルジム など

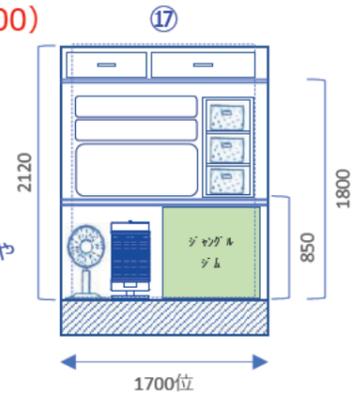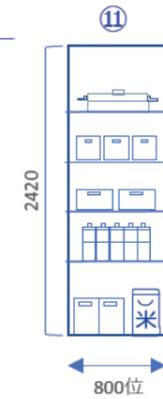

■玄関

- ① 玄関収納 W1200

- ・靴、シューケア用品
- ・鍵、印鑑 など

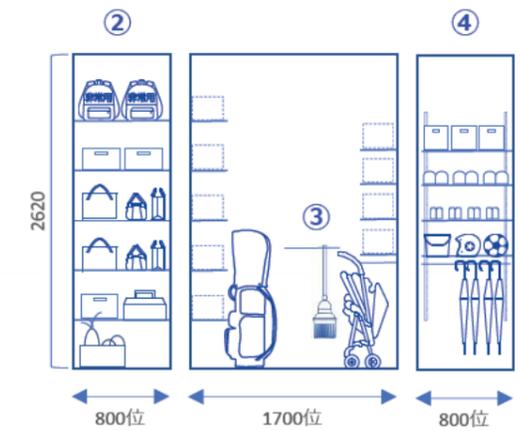

【参考】南海プライウッド▶  
壁厚ニッチ収納 アドキューブ

工事名	ArcPlan Co Ltd アークプラン 株式会社	管理者	設計者	担当者	図面名	図面No.
	熊本県上益城郡益城町大字惣領1080-4	日付	日付	日付	1階 平面詳細図	3
	TEL 096-285-4248 FAX 096-284-8588				縮尺 1/50	

<凡 例> ※赤字：変更追加事項

■ 収納場所 ■ 置き家具


※寸法は目安になります。ご了承ください。

■洋室3

⑤ 枕棚、ステンパイプ×1本

【お子様用】

- ・洋服、バッグ
- ・帽子
- ・学用品
- ・習い事グッズ
- ・季節外の布団
- ・作品 など

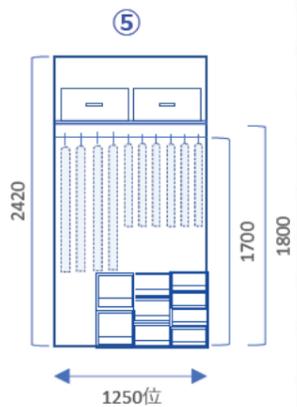


1階 WICL

■ 1階WICL

- ① 枕棚、ステンパイプ×1本
- ② 枕棚、ステンパイプ×1本
- ③ 【追加】カウンター D450 (H850)

- ・制服、部屋着
- ・普段使いの洋服
- ・掃除機 (要コンセント)
- ・日用品ストック
- ③ アイロンかける台として

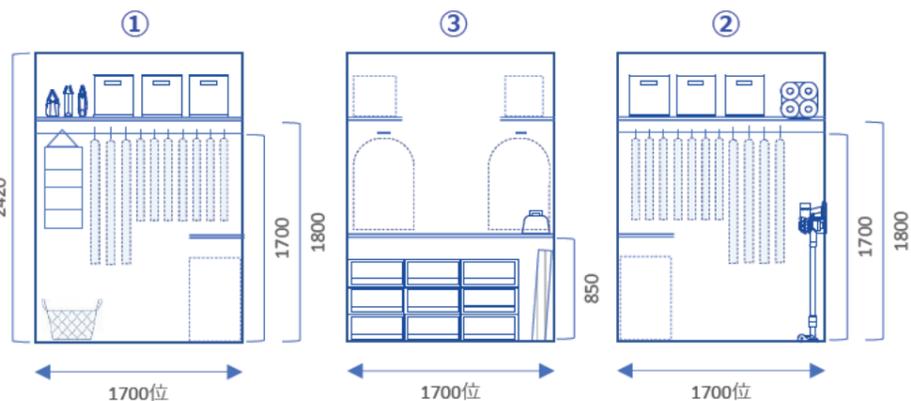

■ トイレ

- ・トイレットペーパー
- ・掃除用具
- ・衛生用品 など




■ 洋室1・2

①② 枕棚、ステンパイプ×1本

【お子様用】

- ・洋服、バッグ
- ・帽子
- ・学用品
- ・習い事グッズ
- ・季節外の布団
- ・作品 など

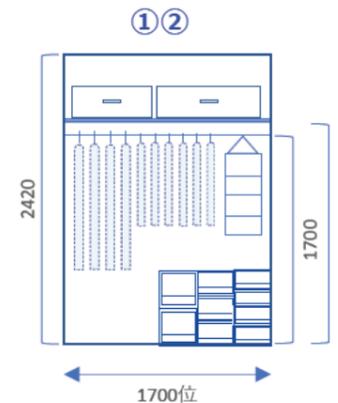

主寝室


★掃除機用コンセント  
ご計画ください。

■ 洋室

- ③ 枕棚、ステンパイプ×1本
- ④ 【追加】カウンター D450 (H700)

- ・洋服、バッグ、季節外の布団
- ・思い出の品 など

④ TV (32インチ) 台として ※TV幅ご確認ください。

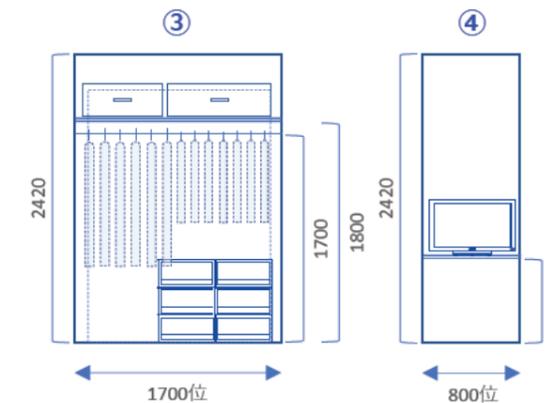

素敵な家が完成するのが楽しみです。お引越しをするときは、是非このコンサルシートを参考にしながら、各場所へ物を収納してください。長年、暮らしていくうちに物がどんどん増えていきます。ライフスタイルの変化に合わせて物の見直しをしていただき、何年経っても片付いている暮らしを目指してください。

工事名	ArcPlan Co Ltd アークプラン 株式会社	管理者	設計者	担当者	図面名	図面No.
	熊本県上益城郡益城町大字惣領1080-4 TEL 096-285-4248 FAX 096-284-8588	日付	日付	日付	2階 平面詳細図	4
					縮尺 1/50	

## 整理収納の基本

# The basic of keeping items tidy and in order



## STEP 1

### 整理の基本 まずは、手放しましょう

何年か経てば物はだんだんと溜まっていきます。  
家の中が片付かないのは、物がたくさんあるからです。  
思い切って手放しましょう。  
整理の最中、いつか使うかもしれないから、  
もしかしたら必要になるかも・・・  
という気持ちでいろんな物を所有していませんか？

ずっと先の事を考えるより、今を大切にしてください。  
何年も取って置いていても、  
結局捨てることになる物は多いはずですよ。  
要らない物を新居に持って行き、  
それらの物を取っておくスペースの方が  
もったいないと思いませんか？

ちょっと時間がかかるかもしれませんが、  
手放すという課題をクリアするようにしましょう。  
手放す方法は処分だけではありません。  
バザー、差し上げる、リサイクルなど、  
使っていただけるなら手放しやすくなります。

overfull



diet!!



smart



## STEP 2

### 家の物を把握し 図面上で配置してみましょう

物の整理をしたら、我が家にはどんな物がどれだけあるか把握しましょう。

◎家族全員で使用する物

使う場所の近くに収納しましょう。

・ストック類=使用する場所に収納すると便利です。

・扇風機やクリスマスなどの季節物=使う場所の近くが良いでしょう。

・思い出の品=いつも使用する収納場所ではなく、上部や奥に収納しましょう。

◎各個人の物

主に寝室や子供部屋などのクローゼットの中に収納することになります。

クローゼットの中に今持っている物が入りきり、尚且つスペースが余るのが理想です。

household items



### 整理の後は収納を考えましょう

新居の収納はとても大事です。

みなさんがやりがちなのが「とりあえず入れておこう」という事です。


仮置きのもりが日々の生活に忙しく、ついずっと入れっぱなしになってしまいます。

どこに何を収納するのかを、コンサルティング時の図面で確認しておきましょう。

check the space



living

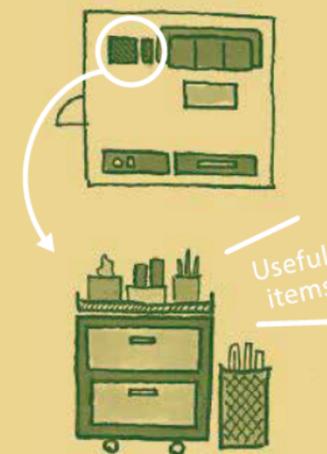

### 使いやすさを最優先に考えましょう

使いやすいとは、取り出しやすく、しましやすいことです。

美しく見せたいと思うあまり、

出ている物をすべて戸棚の中に隠してしまう人がいます。

それでは、よく使う物は使いにくくなってしまいます。

よく使う物は、出し放しでもOKなのです。

出しておく際の置き方が問題なのです。

みんなが使う物セットなどは、見た目に美しいかごなどを

用いて出しておきましょう。

# STEP 3

## スッキリを継続するために増やさないようにしましょう

捨てる量より買う量の方が多ければ、物はどんどん増えて片付きません。  
 ストレス解消で買い物をしても、物が増えて片付かなくなれば、結局ストレスを感じてしまうでしょう。  
 お買い得だからといって買い溜めをしても、消費期限内に消費できなければ、結局無駄になってしまいます。  
 お買い物に出かけて買おうかな...と思ったとき、家の中の物を頭に浮かべ本当に要るかどうか今一度考えてください。  
 物が増えると片付かないということを、いつも心にとめて生活しましょう。



## むやみにもらわないようにしましょう

無料でもらった物は、大事に扱わないものです。  
 一応もらっておこうとか、もらえる物なら何でももらおうとか、そんな考えでは、家の中の物はどんどん増えていくばかりです。  
 「先着何名様プレゼント」「シールを集めて限定グッズをゲットしよう」などという言葉に惑わされていませんか。本当に使う物だけをもらうようにしましょう。



## 借りられる物は借りましょう

客布団を持っている方に質問です。今までにその布団を何度使用しましたか。  
 ほとんど使わない客布団を持っていても、場所を取るばかりです。  
 いつ来るかわからない人のために大きな収納場所を確保するより、その場所を他の物のために有効に活用しましょう。  
 お客様が来るときだけレンタル布団屋さんで借りるようになってはいかがですか。  
 「借りられる物は借りる」これが現代の生活にマッチした生活スタイルです。



# # 収納コンサルやってみた

## キャンペーン実施中!!

収納コンサルティングを受けた感想をInstagramに投稿して頂くとご新居で大活躍!!  
**収納計画オリジナル『おさまるラベル』**をプレゼント。  
 何度でも投稿OK! 投稿する度に違うシールがもらえます。  
 たくさん投稿して、家中の収納ラベルをゲットしよう!  
 これで片付くご新居になること間違いなし☆  
 皆様の投稿をお待ちしております!



### 使用イメージ



### 応募方法

1 収納計画のアカウント @shuunou-keikaku をフォロー



2 本文中に#収納コンサルティング、#収納コンサルやってみた、のハッシュタグをつけて収納コンサルティングの感想を投稿!



【注意事項】  
 ・弊社で投稿を確認後、ダイレクトメッセージにてご連絡致します。  
 ・収納コンサルティングを受けられた方が対象です。  
 ・投稿内容が不適切と判断した場合には当選を取り消させて頂く場合がございます。  
 ・発送先は国内に限らせて頂きます。  
 ・お教えいただいた個人情報は当企画以外では利用いたしません。  
 ・景品のオークションへの出品や転売は禁止させて頂きます。  
 ・不良品以外のお客様都合での景品の交換には応じられません。

第1弾は『パントリー編 その①』新しいラベルが続々登場するので楽しみに!

# 場所別 収納おすすめケース

★棚の奥行や入れるものに合わせたおすすめケースをご紹介★

1マス(1P) = 約78cm

## キッチン

パントリーは奥行30cmの棚が使いやすい! D300棚に合わせたケースを紹介!

上の方には持ち手つきがおすすめ!



KEYUCA

アロツツ ダストボックス

42L サイズ開口時: W27・D43・H72.7  
27L サイズ開口時: W22・D41・H60  
15.2L サイズ開口時: W20.5・D38・H46  
7.6L サイズ開口時: W18.5・D30・H37

おすすめ  
ゴミ箱は  
こちら!



不動技研

吊戸棚ボックス  
スリムホワイト  
(W18.5・D33.4・H22cm)

★W78cmの棚に4個入ります



KEYUCA

ハンドル付きストッカー  
浅型  
(W18・D29・H15 cm)

★W78cmの棚に4個入ります

組み合わせ次第でシンデレラフィットにも!



ダイソー・seria・キャン★ドゥ

トリムバスケット  
スリム・ワイド・ラージ  
(W13 (スリム) / W16.5 (ワイド) /  
W21.5 (ラージ)・D28.7・H11.5cm)

★W78cmの棚にスリム6個・ワイド4個・ラージ3個入ります



無印良品

やわらか  
ポリエチレンケース  
ハーフ・大  
(W18・D25.5・H24 cm)

★W78cmの棚に4個入ります

## 洗面所

タオルやバスタオル、下着、パジャマなど収納するなら  
棚の奥行は40cm~45cmあると安心!



スタイリッシュな  
ランドリーワゴン



Tower

ランドリーワゴン+  
バスケットセット  
セットサイズ  
(W41・D30・H93.5 cm)

ネットで購入できます!



Sunware

収納ボックス 32L  
(W35.4・D45.3・H24.3 cm)

★W78cmの棚に2個入ります

フィット!!



無印良品

やわらかポリエチレンケース大  
(W25.5・D36・H24 cm)

★W78cmの棚に3個入ります

下着入れに



IKEA

SKUBB スクッブ  
(W31・D34・H33 cm)

★W78cmの棚に2個入ります



無印良品

ポリエステル麻  
ソフトボックス  
浅型ハーフ  
(W13・D37・H12 cm)

★W78cmの棚に6個入ります



カインズ

インテリア  
キャリコ S  
(W22・D38.5・  
H31 cm)

★W78cmの棚に3個入ります



RISU

スタック  
システムケース  
レギュラーL  
(W28.3・D35.5・  
H20.6 cm)

★W78cmの棚に2個入ります

## リビング

書類や文具・小物など細かいものが集まる場所。  
よく使うものはアクション少なく収納できることも  
ポイント!


引出し1つや半透明のタイプもあります!



無印良品

ポリプロピレン小物収納ケース  
ワイド小引出2個  
(W37・D26・H9 cm)

★W78cmの棚に2個入ります

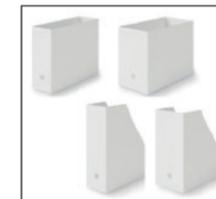

無印良品

ポリプロピレンファイルボックス  
スタンダード・ワイド A4 用  
縦型 (W10・15・D27.6・H31.8 cm)  
横型 (W10・15・D32・H24 cm)

★W78cmの棚にスタンダード7個・ワイド5個入ります



色がカラフルでおしゃれ!

デルフォニクス/ピュエロ

ファイルボックス横型・縦型  
(横型 W10・D31.5・H26 cm)  
(縦型 W10・D26・H35.5 cm)

## クローゼット

WICなら奥行は55cmくらいまでの  
ケースがおすすめ!  
組み合わせタイプとタンスタイプをご紹介!



無印良品

PP クローゼットケース  
(W44・D55・  
H18・24・30 cm)  
(W34・D44.5・  
H18・24・30 cm)



Like-it ライクイット

クローゼット  
システム引き出し  
(W32・D52・H16.1・  
21.5・31.8 cm)

タンスタイプはお部屋に置いてもきれい!

フィット+シリーズ (すべて奥行 41cm)

(W35・55・65・75)  
3段 (H66)・4段 (H85)・5段 (H105)・7段 (H144)



# 〈実際に収納ケースを入れると…〉

**ダイニング収納 (1P 扉つき) 1マス(1P) = 約78cm**



**無印良品**  
 ■やわらかポリエチレンケース・中  
 W25.5・D36・H16 @690x2=¥1,380  
**金額合計 ¥16,170 (税込み)**  
**トータル W72cm (横向き)**

**無印良品**  
 ■やわらかポリエチレンケース・ハーフ・中  
 W18・D25.5・H16 @590x4=¥2,360  
**トータル W72cm**

**無印良品**  
 ■ポリプロピレンファイルボックス  
 スタンダードタイプ縦型  
 W10・D27.6・H31.8 @590x4=¥2,360  
 ■ポリプロピレン 小物収納ケース  
 ・ワイド 小 引出2個  
 W37・D26・H9 @1,490  
 ・ワイド 小  
 W37・D26・H9 @1,290  
 ・ワイド 中  
 W37・D26・H12 @1,390  
**トータル W77cm**

**無印良品**  
 ■ポリプロピレンファイルボックス  
 スタンダードタイプ縦型  
 W10・D27.6・H31.8 @590x4=¥2,360  
 ■スタンダードタイプ 1/2  
 W10・D32・H12 @390x4=¥1,560  
**トータル W 約 70cm / ランドセル横置き W 約 40cm**

**無印良品**  
 ■ポリエステル麻 ソフトボックス L  
 W35・D35・H32 @990x2=¥1,980  
**トータル W70cm**

【扉付きの場合 要注意!】扉の裏側はケースが出し入れしにくいので、使用頻度の低い保管するものをしまおうとよいです。引き出しタイプは扉が干渉しない場所に置きましょう。

**こんな物を  
収納**

- ・書類 ・取扱説明書 ・本 ・雑誌 ・母子手帳 ・お薬手帳
- ・診察券 ・保険証 ・通帳 ・印鑑 ・文房具 ・爪切り ・体温計
- ・救急箱 ・サプリメント ・レターセット ・ご祝儀袋
- ・電池 ・雑貨 ・ガムテープ ・紐 ・コード類 ・ランドセル ・学用品
- ・筆記用具 ・教材 ・工作セット ・おもちゃ

**ダイニング周りは物が集まりやすい場所です。  
 書類や文具・お子様の学用品などしま場所を作っておくとダイニングがスッキリ片付きます!**

※ケースの情報は2025年6月時点



“頑張らなくても片付く住まい”のヒミツは  
 収納の広さだけではなく場所と使いやすさが大切。

さまざまな生活用品の収納場所が、使う場所のそばにあり、しかも出し入れがしやすいこと。  
 それだけで片付けやすく、毎日奥様が頑張らなくてもキレイが続き、  
 家事時間がグッと短くなります。

収納コンサルティングにてご提案した家具の他にも、素敵な家具をたくさん取り揃えております。  
 片付けたい場所に適した収納があることで、  
 生活がずっと楽で快適になりますので、ぜひご検討ください。



TVボード FIT MARGIN  
 サイズ：トータル W2000 D354 H250  
 価格：合計 ¥191,400 (税込み)  
 ※TV 下部収納のみの価格となります



デスク収納 FIT MARGIN  
 サイズ：W1801 D471 H197  
 価格：合計 ¥106,700 (税込み)  
 ※デスクのみの価格になります



トイレ収納 FIT MARGIN  
 サイズ：W375 D150 H1750  
 価格：合計 ¥71,500 (税込み)



埋込収納 FIT MARGIN  
 サイズ：W750 D130 H1750  
 価格：合計 ¥71,500 (税込み)

他にも商品展開ございます。詳細は(株)収納計画まで。